



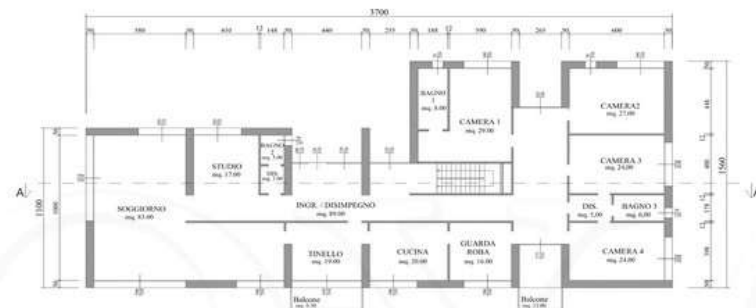

STATO AUTORIZZATO (Lic. Edilizia n.6655 del 15.12.1959)
Pianta Piano RIALZATO

scala 1:200

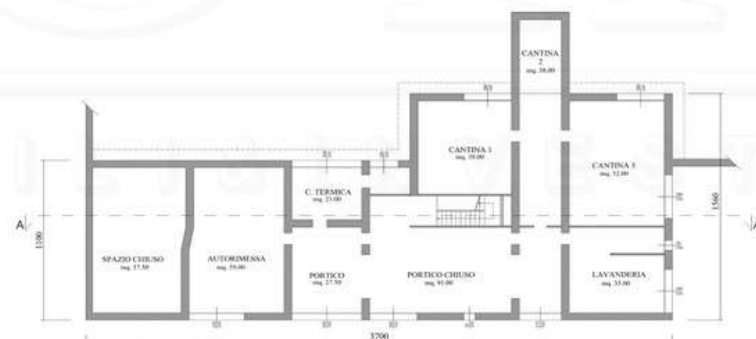

STATO AUTORIZZATO (Lic. Edilizia n.6655 del 15.12.1959)
Pianta Piano SEMINTERRATO

scala 1:200

